

Snit 1:200


Max gulvbelastning: 300kg/m²
Max 150 personer i salen

- ⊗ Loftudtag
- ⊖ Dobbelt stikkontakt samt alarmkontakt.
Placeret enten på søjle eller i gulvbrønd


— Strømskinne under loft langs vægge og bjælker.
Løse skinner kan ophænges i loft vha kroge i ophængningspunkter og tilsluttes disse eller loftudtag.

- × Ophængningspunkt i loft. Passer til 8mm gevind.
Max belastning 35 kg.

1. Montre i gulv
2. Halvtransparent nedhængt rumdeler. Kan køres til side.

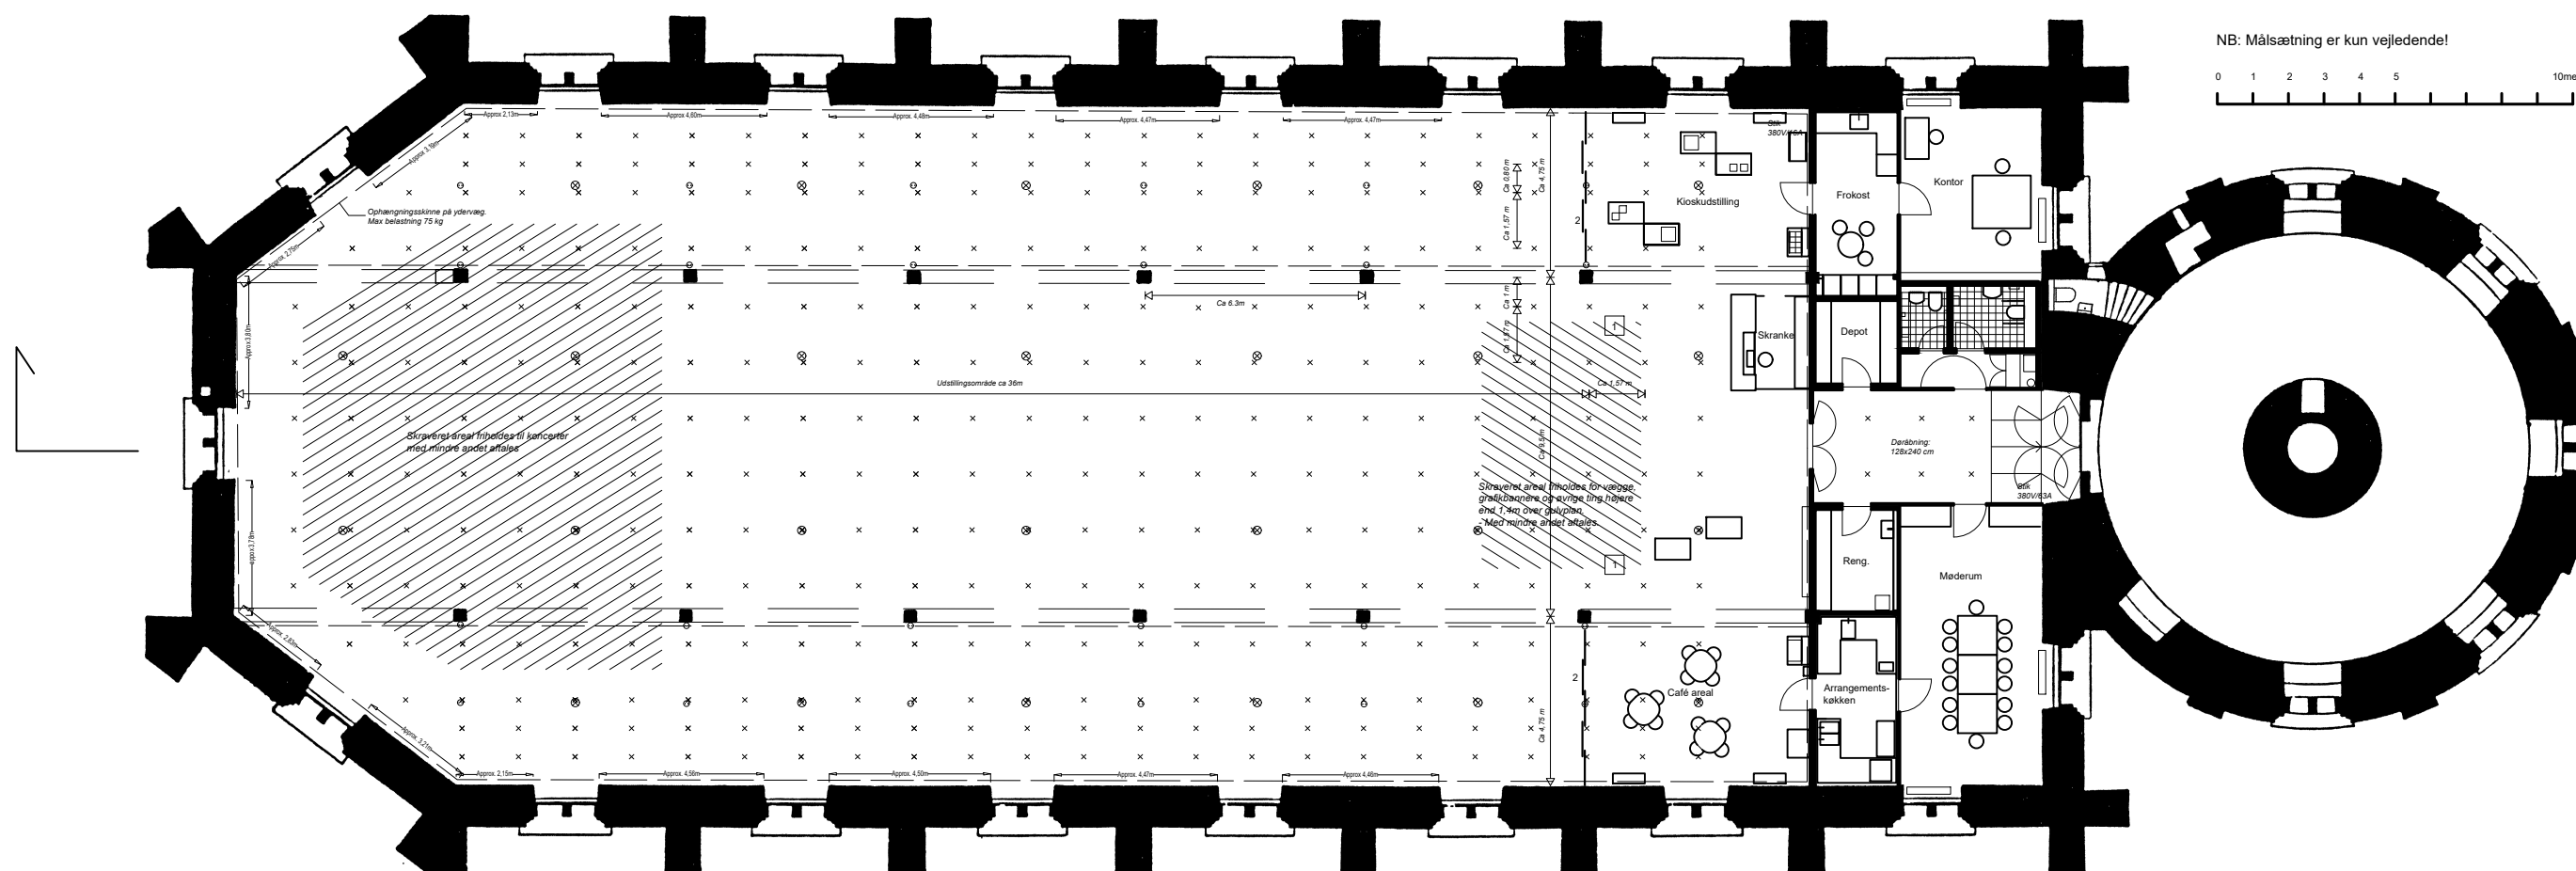

NB: Målsætning er kun vejledende!

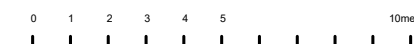

Plan 1:200