


NB:
Målsætningen kun vejledende

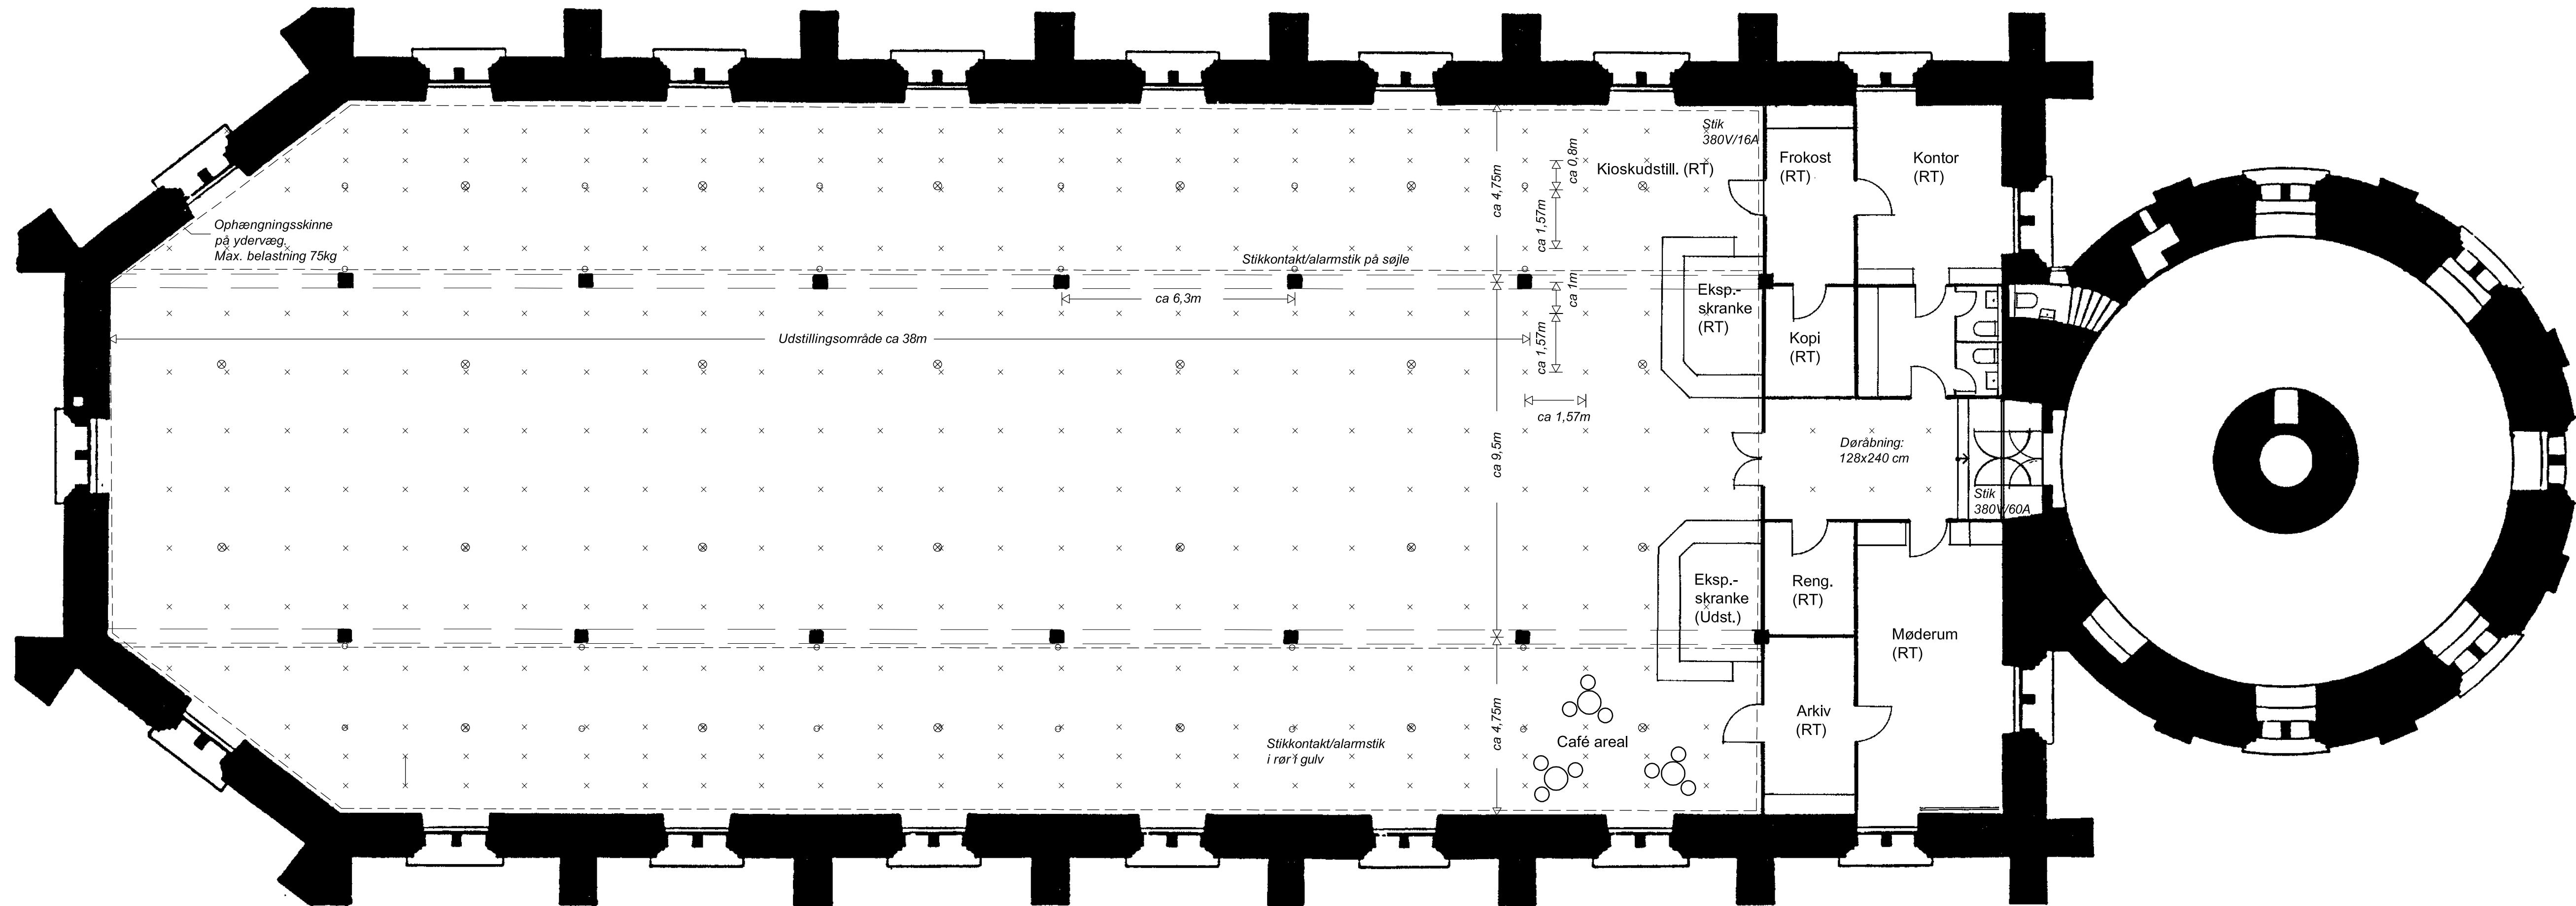

Max gulvbelastning: 300kg/m2
Max 150 pers. i salen

- ⊗ 500w PH loftlampe (kan nedtages)
- ⊙ Dobbelt stikkontakt samt alarmkontakt
- Strømskinne, 3 faset under loft. Dæmper på hver fase. 2 fasede skinner kan ophænges i loft vha. af kroge i ophængningspunkter og tilsluttes de 3 fasede
- × Ophængningspunkt i loft, passer til 8mm gevind. Max belastning: 35 kg