
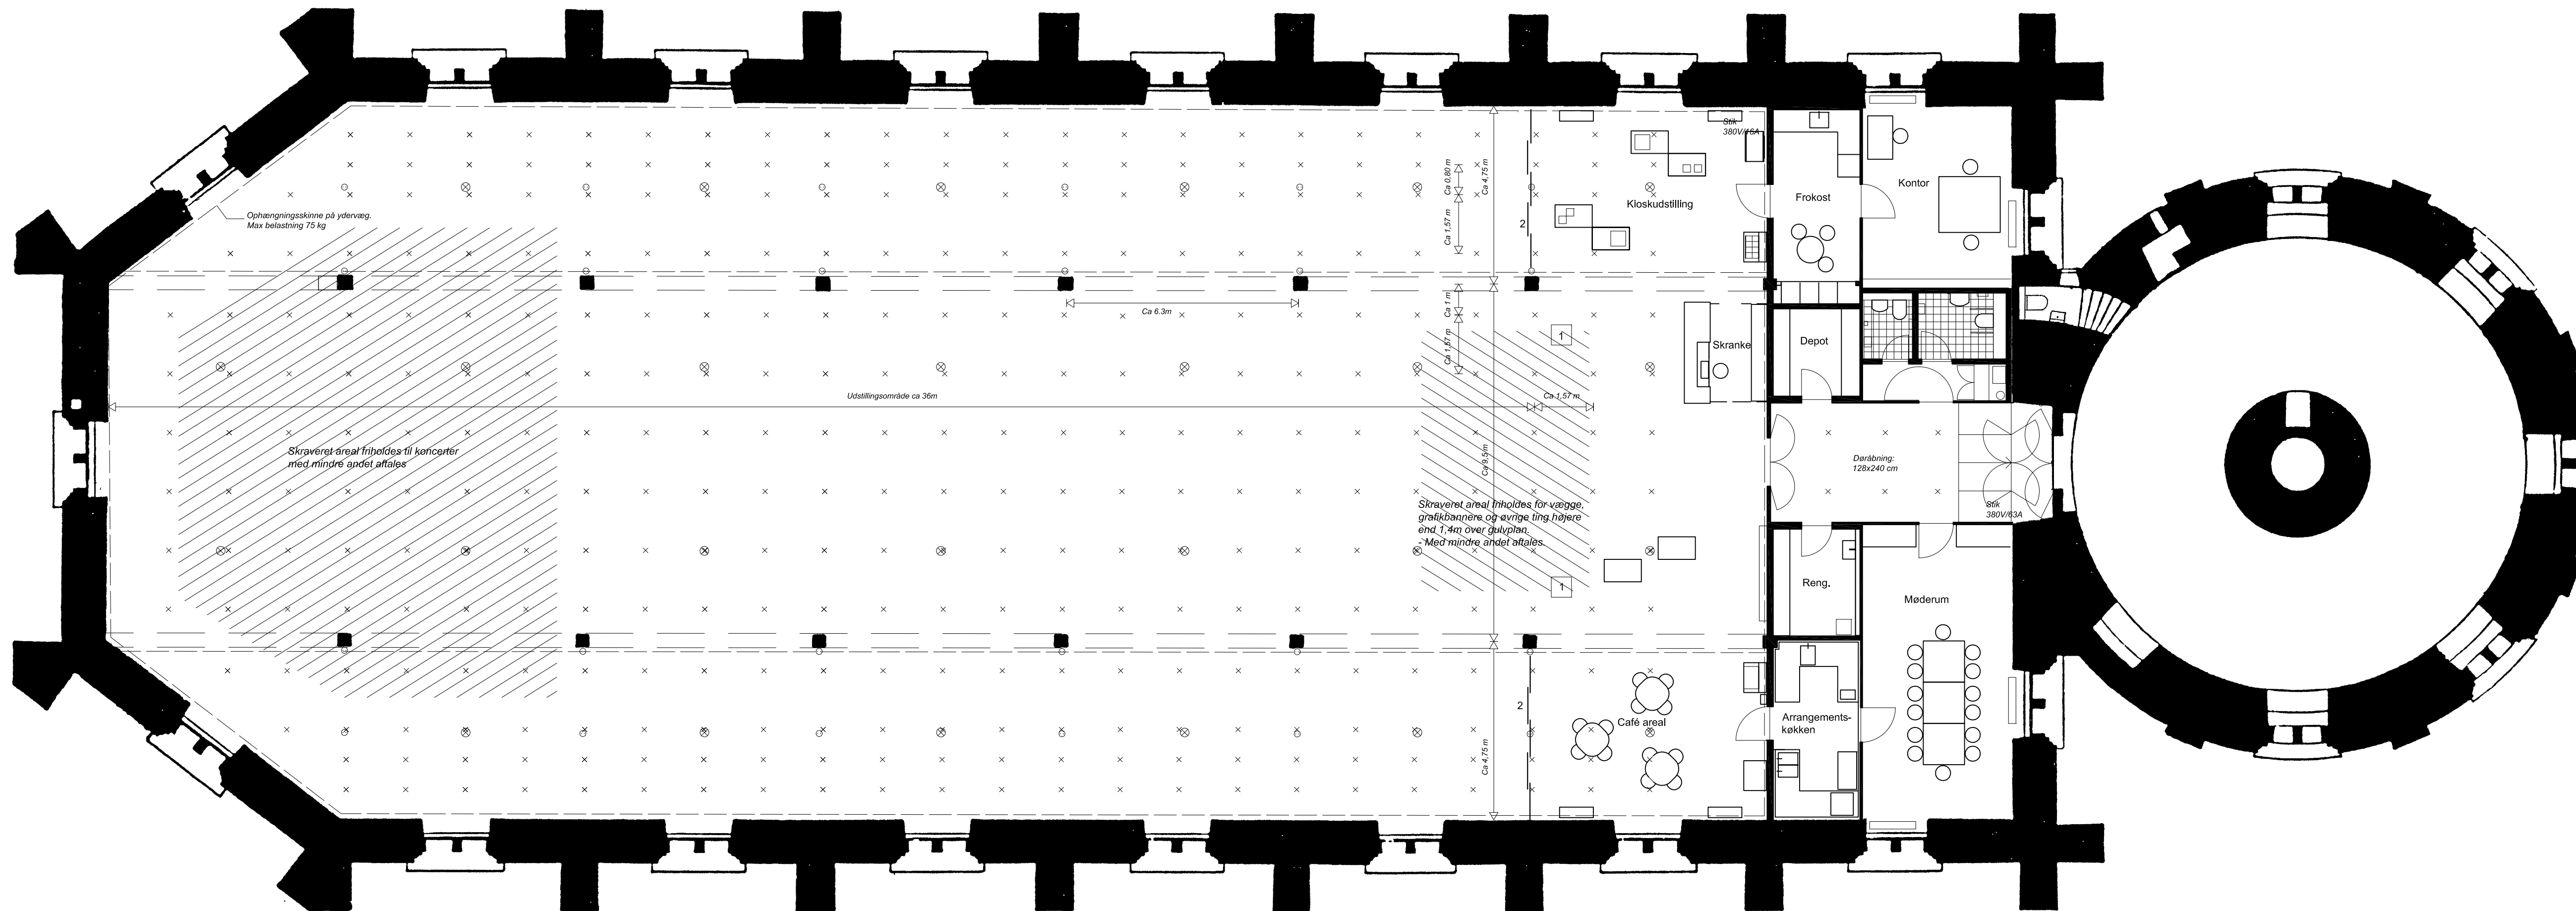


NB: Målsætning er kun vejledende!

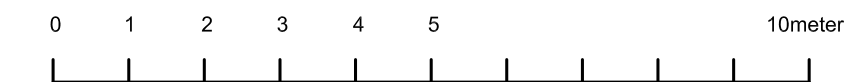

Max gulvbelastning: 300kg/m²
Max 150 personer i salen

- ⊗ Loftudtag
- ⊙ Dobbelt stikkontakt samt alarmkontakt.. Placeret enten på søjle eller i gulvbrønd
- 3 faset strømskinne under loft langs vægge og bjælker. Løse skinner kan ophænges i loft vha kroge i ophængningspunkter og tilsluttes disse eller loftudtag.
- × Ophængningspunkt i loft. Passer til 8mm gevind. Max belastning 35 kg.
- 1. Montre i gulv
- 2. Halvtransparent nedhængt rumdeler. Kan køres til side.

RUNDETAARN
Plan af udstillingssal 1:100
Planlægningstegning.
30.08.17